


**LEGENDE - JURIDISCHE TOESTAND**

	BEBOUWING FV MET WONEN		BESCHERMDE OORPGEZOTTEN
	BEBOUWING FV BEDRIJFSACTIVITEITEN		BESCHERMDE MONUMENTEN
	GRENS GRIP		BOLWERKINGEN EN -OEVERBODEN:
	FORCELLESPRENS		1 Fv A 1364/00 (29/10/00) wederrechtelijke overgangsgereguleer en verordening omliggende gebouwen
	GRENS IPA		2 Fv A 1365/00 (29/10/00) herbestemming open en gesloten
	BESTUURINGSZONE GEBIEDSPLAN		3 Fv AN 66.00156 PA (19/10/06) ontwerpen, betrouwen, bouw, afbaken van rechts grensoversteek gebouwen
	NET AFGESCHAFTE BLAART- OF 'VOETWEGEN'		4 Fv AN 66.71.00000 PA (03/06/06) gebouwen betrouwen, afbaken van rechts grensoversteek en betrouwen van planning, bestemmingen en bestemmingen
	AFGESCHAFTE BLAARTREKEN (BG 6-7-1989)		

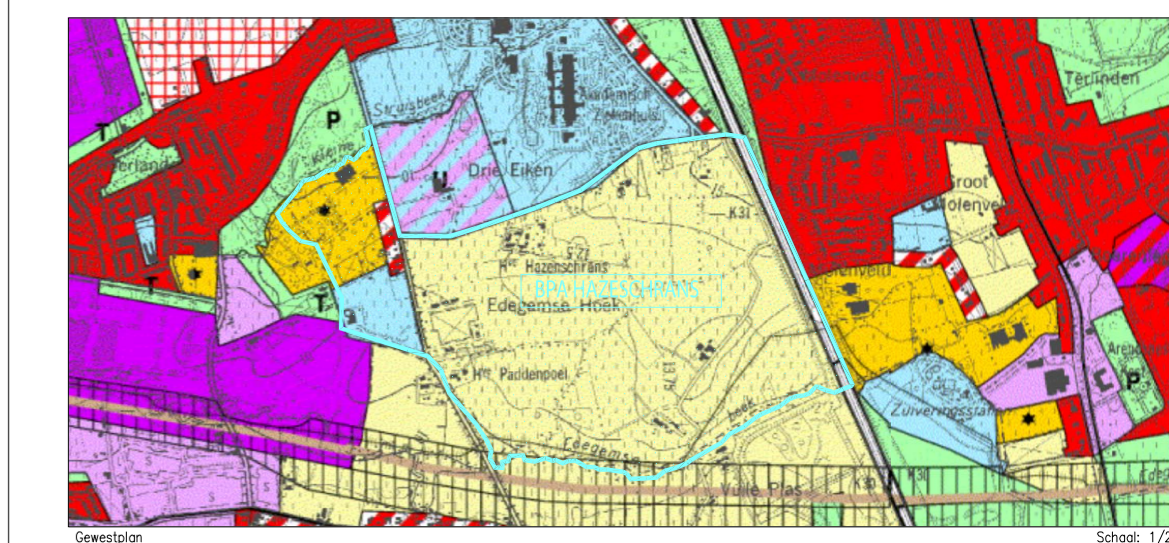

Geen en definitief vastgesteld door de provincieraad van Antwerpen van

De Provinciegrieffler,  
(w.g.)  
D. Toelen

De Voorzitter,  
(w.g.)  
G. Van den Bogaert

Voor eensluidende kopie  
Het departementshoofd,

Wim Lux

E19 Antwerpen - Brussel



**PROVINCIAAL RUIMTELIJK UITVOERINGSPLAN  
GOLFTERREIN DRIE EYCKEN**

Plantype: JURIDISCHE TOESTAND



Regiohoop  
Herveldlaan 51  
2000 Mechelen  
Tel. 015 45 13 00  
Fax. 015 45 13 10



Algemeenliggend Restaurator  
Ruimtelijk Planner  
St. Jan Boudewijn

Ruimtelijk planner  
Michiel Devenen

Hoofd Productiegroep  
Ruimtelijk Planner  
Arch. Karel Vanacker

Ruimtelijk planner  
Katrien Van den Bergh

e-mail: info@grontmij.be  
www.grontmij.be

Fase: Ontwerp

Uitgave	Datum	Historiek	Tekenaar
1	20.10.2004	Aanpakplan planologisch ontwerp	MDV
2	02.12.2004	Ontwerp	MDV
3	30.05.2005	Ontwerp te goeder trouwe	MDV

Planopp. : A0 / 1m <sup>2</sup>	Projecttekelaar : SDU	PROJECTNUMMER : 184598	PLANKAARDE : 2/4	UITGAVE : 3
Schaal : 1/1000	Projectingenieur : MDV			