IOK
Intercommunale
Ontwikkelingsmaatschappij
voor de **Kempen**

Antwerpseweg 1 B-2440 Geel
T 014-58 09 91 F 014-58 97 22
info@iok.be www.iok.be

datum	19-05-05
schaal	1/1.000
blad/aantal	1/2
plotgegevens	HP1050
getekend	DP

bestandslocatie	datum	wijzigingen
G:\Balen\450013\450013_BT_2.dwg	18-08-2005	aangepast n.a.v plenaire vergadering d.d. 28-06-2005
	23-08-2006	aangepast n.a.v opmerking PROCORO d.d. 23-06-2006

Decreet van 18 mei 1999 houdende de organisatie van de ruimtelijke ordening gewijzigd bij de decreten van 28 september 1999, 22 december 1999, 26 april 2000, 8 december 2000, 13 juli 2001, 1 maart 2002, 8 maart 2002, 19 juli 2002, 28 februari 2003 4 april 2003, 21 november 2003, 7 mei 2004, 22 april 2005 en 10 maart 2006.

Dit plan werd opgemaakt met de grootst mogelijke aandacht voor nauwkeurigheid. Deze gegevens kunnen echter enkel aangewend worden voor de opmaak van bestemmingsplannen. Een opmeting ter plaatse kan eventueel meer nauwkeurigheid bijbrengen.

provinciaal ruimtelijk uitvoeringsplan

PRUP OLMENSE ZOO

Plan bestaande toestand

Gezien en definitief vastgesteld door de provincieraad van Antwerpen van 28 september 2006

De Provinciegriffier,	De Voorzitter,
D. Toelen	G. Van den Bogaert

Ruimtelijke planner:
Greet De Ruysscher

Luk Helsen

Dienst Ruimtelijke Planning

PROVINCIE ANTWERPEN

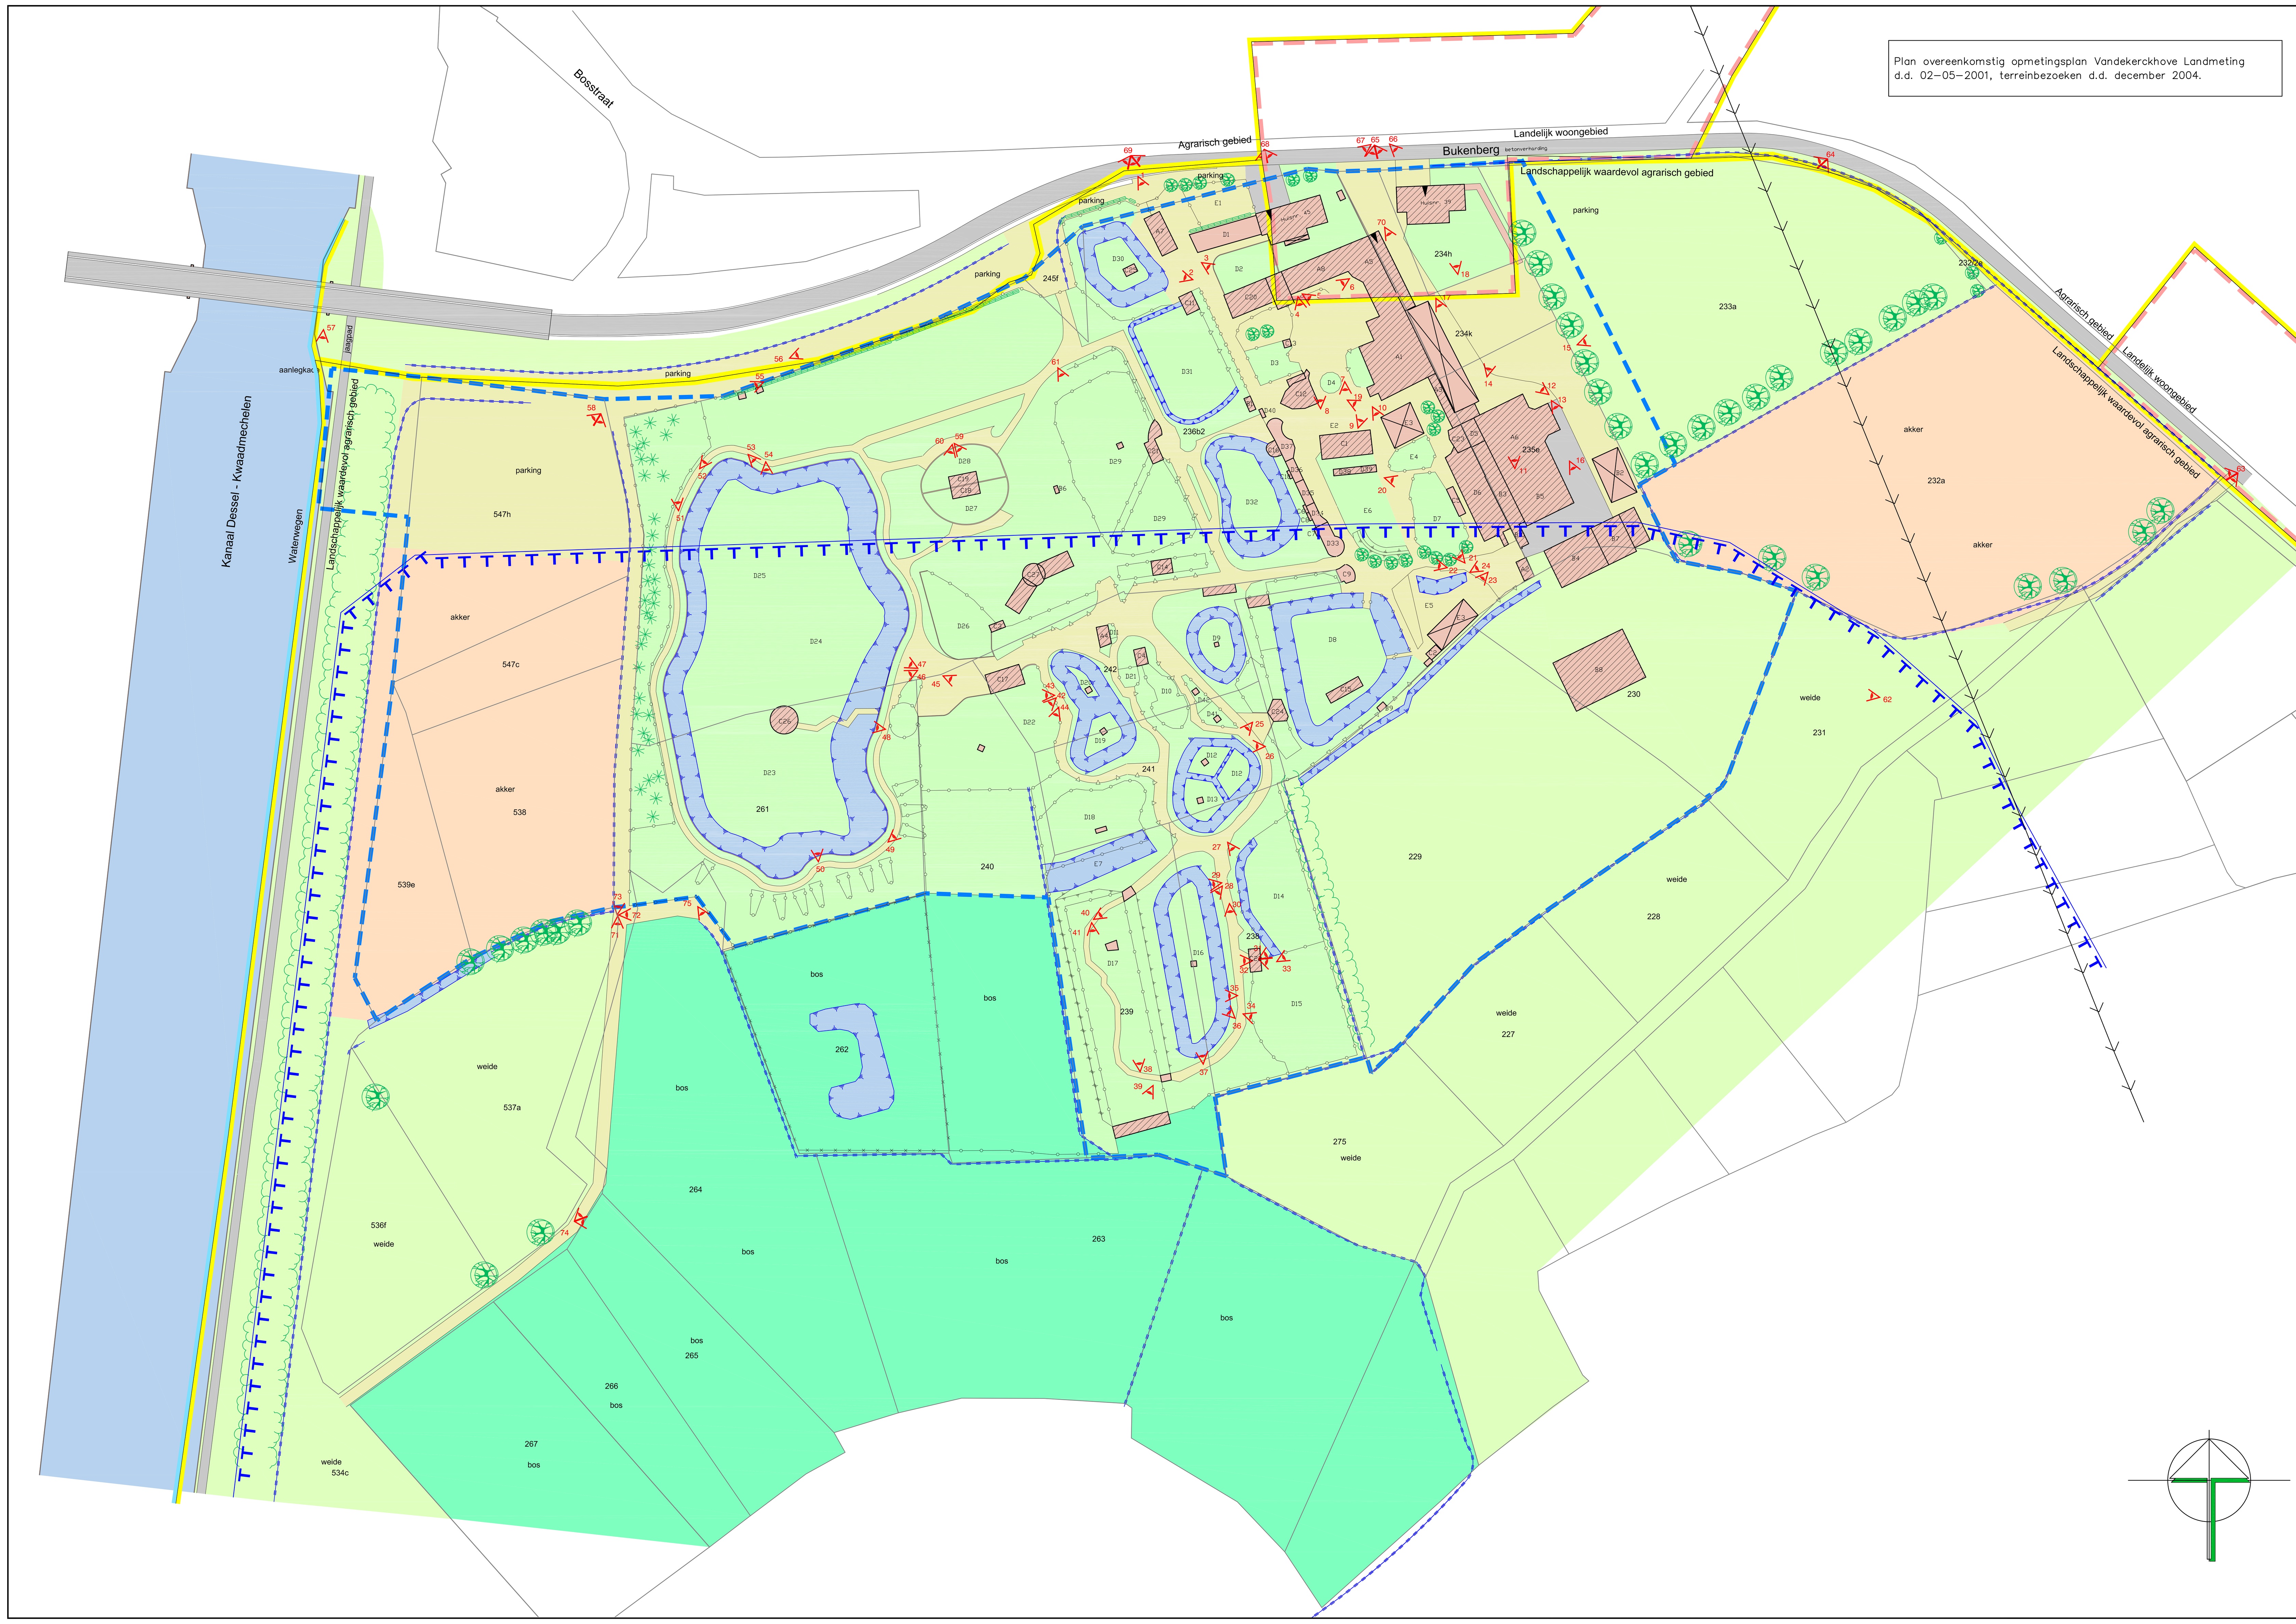

LEGENDE BESTAANDE TOESTAND

- loofboom
- naaldboom
- struikgewas
- grens PRUP "Olmense Zoo"
- perceelsgrens
- bebouwing
- veranda, bergplaats, open loods (hout, betonplaten, metaal...)
- stenen muur
- afsluiting in betonplaten
- draadafsluiting
- houtafsluiting
- afsluiting draad + beton
- gracht
- haag
- waterpartij
- onverharde weg
- verharde weg (openbaar karakter)
- niet water–doorlatende verharding
- water–doorlatende verharding
- akker
- berm, weiland
- tuin, dierenhok
- bos
- opnamepunt foto

LEGENDE GEWESTPLAN

- landelijk woongebied
- agrarisch gebied
- landschappelijk waardevol agrarisch gebied
- waterwegen
- hoogspanningsleiding
- waterwinningsgebied

A Nutsgebouwen
A1 Cafetaria 'Safari'
A2 Treinhalte
A3 Toiletten & EHBO
A4 Kiosk
A5 Cafetaria 'Yensa?ka'
A6 Theaterhal 'Educa'
A7 Inkom & Souvenierswinkel
A8 Museum en reptielenhuis

B Achter de schermen
B1 Technische ruimte
B2 Opslagplaats dierenvoeding
B3 Quarantine
B4 Winterverblijf
B5 Werkplaats & Magazijn
B6 Technische ruimte
B7 Dierenkeuken
B8 Opslagplaats bouwmaterialen
B9 Technische ruimte
B10 Dierenarts praktijk

C Dierenverblijven
C1 Kinderboerderij
C2 Uilenhok
C3 Dwergnijlpaard
C4 Nijlpaard
C5 Geitehok
C6 Stekelvarken
C7 Wasbeerverblijf
C8 Witwanggibbon verblijf
C9 Prairyhonden verblijf
C10 Otterverblijf
C11 Kameelverblijf
C12 Parkieten voliëre
C13 Jonge dieren verblijf
C14 Panterverblijf
C15 Cheetahverblijf
C16 Kapucijnapen verblijf
C17 Leeuwenverblijf
C18 Tijgerverblijf
C19 Berenverblijf
C20 Chimpanseegebouw
C21 Poemaverblijf
C22 Tijgerverblijf
C23 Nurserey
C24 Sneeuwpanter verblijf
C25 Makiverblijf
C26 Savannegebouw
C27 Panterverblijf

D Buitenverblijven
D1 Roofvogels
D2 Chimpansees
D3 Jonge dieren
D4 Ara's
D5 Slangen
D6 Volière
D7 Geiten ruimte
D8 Cheetah
D9 Ringstaartmakies
D10 Nijlpaarden
D11 Kookaburra's (lachvogel)
D12 Neusberen
D13 Bonte makies
D14 Siberische tijger
D15 Bengaalse witte tijger
D16 Zwartkuif mangabeys
D17 Voliére met wandelpad en waterval
D18 Wolven
D19 Gibbon's
D20 Grijze mangabeys
D21 Bevers
D22 Leeuwen
D23 Lama's en guanaco's
D24 Shetland pony's
D25 Wilde zwijnen
D26 Dwerg nijlpaard
D27 Bengaalse tijgers
D28 Bruine beren
D29 Poema's
D30 Hymalaya tars
D31 Kamelen, Dromedaris
D32 Capucijnapen
D33 Wasberen
D34 Witwanggibbon
D35 Stekelvarken
D36 Otter
D37 Kapucijnenapen
D38 Beermarters
D39 Oehoe's
D40 Steenuil
D41 Lynxen
D42 Sneeuwpanters

E Andere infrastructuur
E1 Fietsenstalling
E2 Trampolines
E3 Springkussen
E4 Zandbak
E5 Pic-Nic ruimte
E6 Speelruimte
E7 Waterzuivering